





9 корпус (1 этаж)

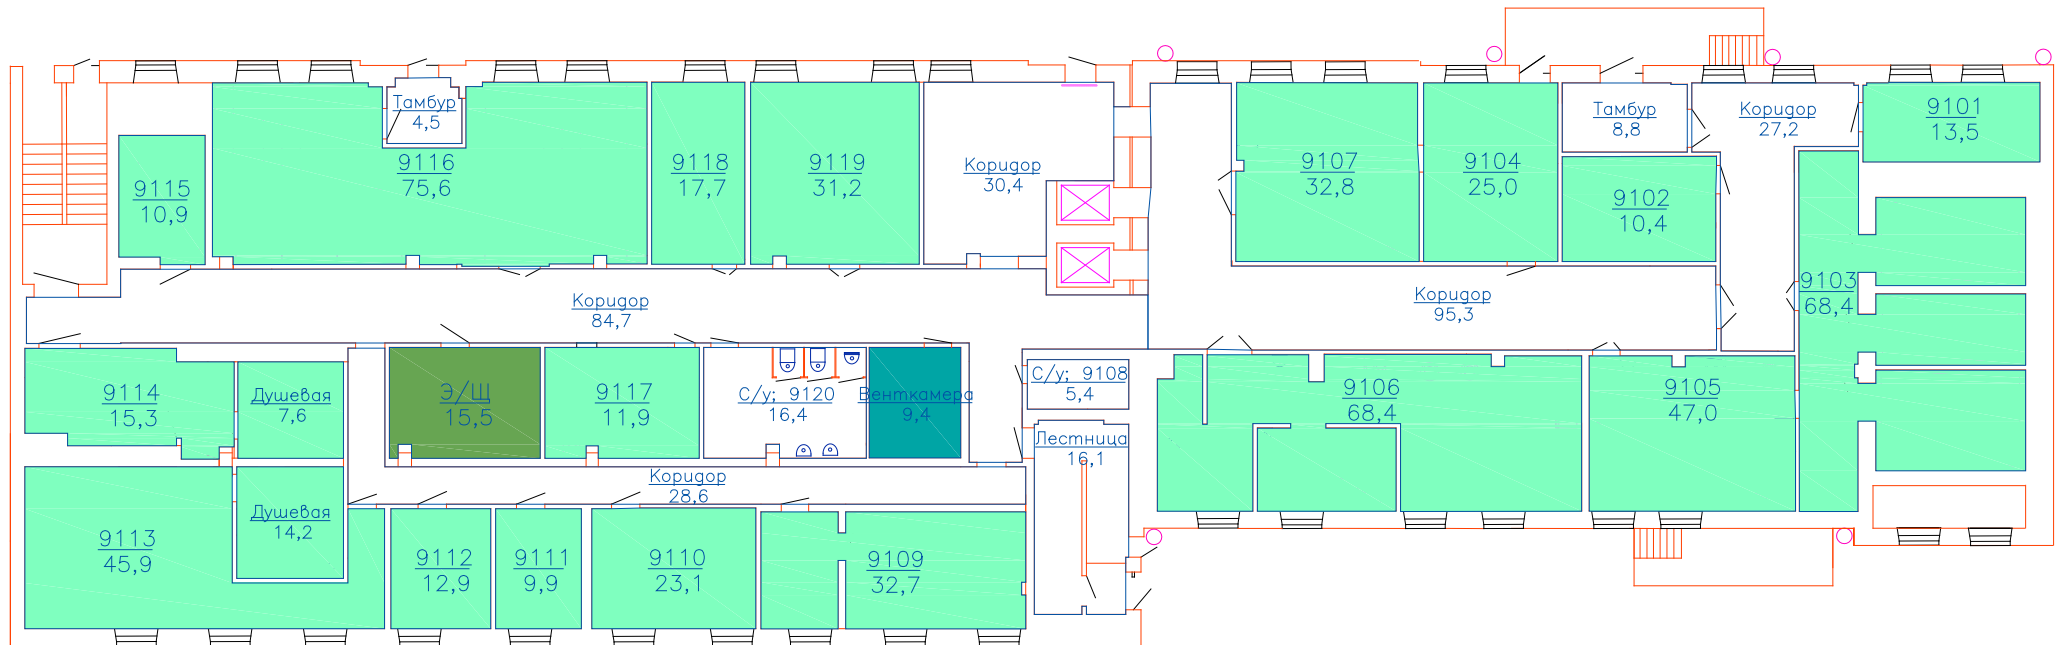


- Комбинат общественного питания
- Отдел вентиляции
- Отдел энергетика

9 корпус (2 этаж)

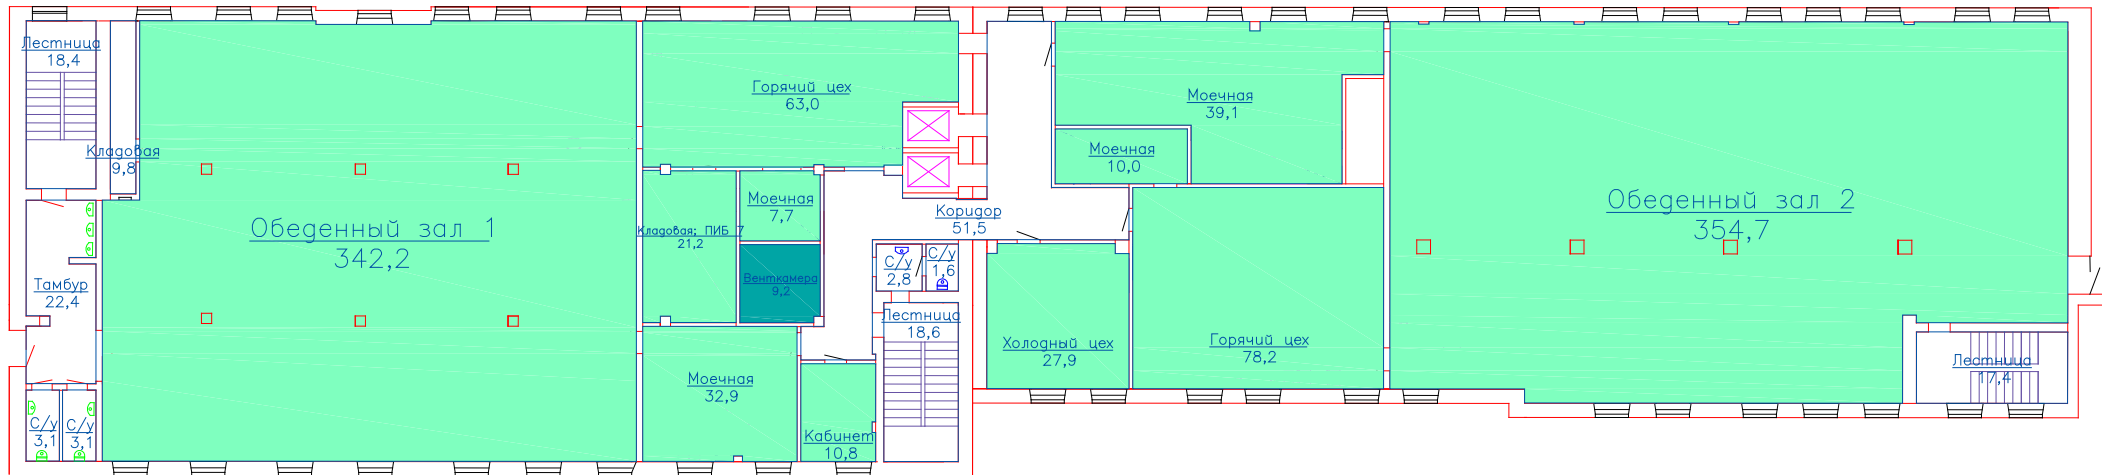

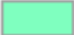 Комбинат общественного питания
 Отдел вентиляции

9 корпус (3 этаж)

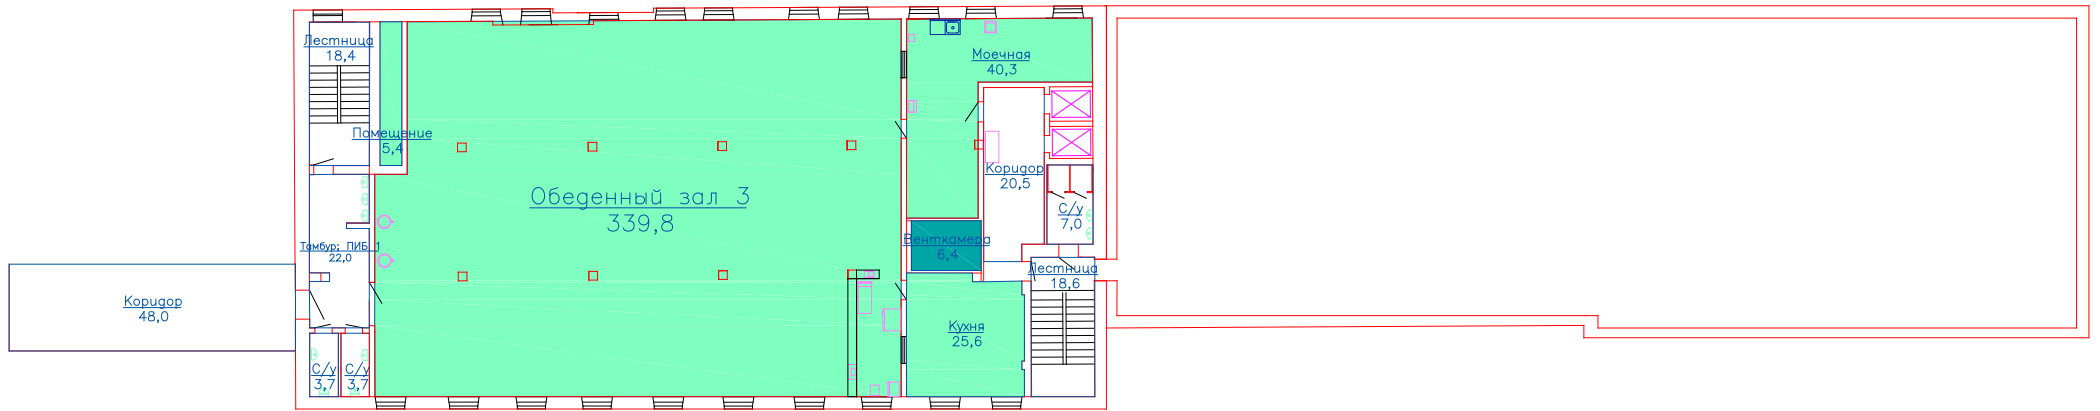

- Комбинат общественного питания
- Отдел вентиляции